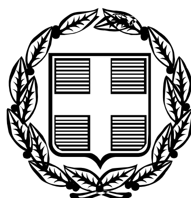


ΕΦΗΜΕΡΙΣ ΤΗΣ ΚΥΒΕΡΝΗΣΕΩΣ

ΤΗΣ ΕΛΛΗΝΙΚΗΣ ΔΗΜΟΚΡΑΤΙΑΣ

ΤΕΥΧΟΣ ΑΝΑΓΚΑΣΤΙΚΩΝ ΑΠΑΛΛΟΤΡΙΩΣΕΩΝ ΚΑΙ ΠΟΛΕΟΔΟΜΙΚΩΝ ΘΕΜΑΤΩΝ **Αρ. Φύλλου 26**

22 Φεβρουαρίου 2011

ΠΕΡΙΕΧΟΜΕΝΑ

ΑΠΟΦΑΣΕΙΣ

ΑΠΟΦΑΣΕΙΣ

Αριθμ. 53022 (1)

Τροποποίηση του εγκεκριμένου ρυμοτομικού σχεδίου του Δήμου Αργυρούπολης (Δήμου Ελληνικού - Αργυρούπολης σύμφωνα με το άρθρο 1 του ν. 3852/2010) (Ν. Αττικής).

Ο ΑΝΑΠΛΗΡΩΤΗΣ ΥΠΟΥΡΓΟΣ ΠΕΡΙΒΑΛΛΟΝΤΟΣ, ΕΝΕΡΓΕΙΑΣ ΚΑΙ ΚΛΙΜΑΤΙΚΗΣ ΑΛΛΑΓΗΣ

Έχοντας υπόψη:

1. Τις διατάξεις των άρθρων 152 (παρ. 1, 2 και 6) και 154 του Κώδικα Βασικής Πολεοδομικής Νομοθεσίας (Κ.Β.Π.Ν.) που κυρώθηκε με το άρθρο μόνο του από 14.7.1999 π.δ/τος (Δ΄ 580).

2. Τις διατάξεις του άρθρου 90 του Κώδικα Νομοθεσίας για την Κυβέρνηση και τα κυβερνητικά όργανα, που κυρώθηκε με το άρθρο πρώτο του π.δ/τος 63/2005 (Α΄ 98).

3. Την υπ' αρ. 2876/7.10.2009 απόφαση του Πρωθυπουργού «Αλλαγή τίτλου Υπουργείων» (Β΄ 2234).

4. Τις διατάξεις των άρθρων 1 (παρ. 2) και 6 του π.δ/τος 189/2009 «Καθορισμός και ανακατανομή αρμοδιοτήτων των Υπουργείων (Α΄ 221).

5. Τις διατάξεις της παρ. 3α εδαφ.αα του άρθρου 29 του ν. 2831/2000 «Τροποποίηση των διατάξεων του ν. 1577/85 «Γενικός Οικοδομικός Κανονισμός» και άλλες πολεοδομικές διατάξεις» (Α΄ 140), όπως αυτό αντικαταστάθηκε με το άρθρο 10 του ν. 3044/2002 «Μεταφορά Συντελεστή Δόμησης και ρυθμίσεις άλλων θεμάτων αρμοδιότητας Υπουργείου Περιβάλλοντος, Χωροταξίας και Δημοσίων Έργων (Α΄ 197).

6. Τις διατάξεις της παρ. 2γ του άρθρου 30 του ν. 3889/2010 «Χρηματοδότηση Περιβαλλοντικών Παρεμβάσεων, Πράσινο Ταμείο, Κύρωση Δασικών Χαρτών και άλλες διατάξεις» (Α΄ 182).

7. Την υπ' αρ. Υ 273/30-9-2010 απόφαση του Πρωθυπουργού «Καθορισμός αρμοδιοτήτων του Αναπληρωτή Υπουργού Περιβάλλοντος Ενέργειας και Κλιματικής Αλλαγής Νικολάου Σηφουνάκη (Β΄ 1595).

8. Τις υπ' αριθμ. 235/16.11.2006 και 178/13.9.2010 γνωμοδοτήσεις του δημοτικού συμβουλίου Αργυρούπολης.

9. Την υπ' αριθ. 27/28-5-2010 γνωμοδότηση του Κεντρικού Συμβουλίου Χωροταξίας, Οικισμού και Περιβάλλοντος.

10. Το γεγονός ότι από τις κανονιστικές διατάξεις της απόφασης αυτής δεν προκαλείται δαπάνη σε βάρος του κρατικού προϋπολογισμού και του προϋπολογισμού του οικείου Ο.Τ.Α., αποφασίζουμε:

1. Εγκρίνεται η τροποποίηση του εγκεκριμένου ρυμοτομικού σχεδίου του Δήμου Αργυρούπολης (Δήμου Ελληνικού - Αργυρούπολης σύμφωνα με το άρθρο 1 του ν. 3852/2010) (Ν. Αττικής) με το χαρακτηρισμό της οδού μεταξύ των Ο.Τ 331-334 ως πεζοδρόμου, όπως φαίνεται στο σχετικό πρωτότυπο διάγραμμα σε κλίμακα 1: 500 που θεωρήθηκε από τον Προϊστάμενο της Διεύθυνσης Τοπογραφικών Εφαρμογών με την αριθ. 53022/2010 πράξη του και που αντίτυπό του σε φωτοσμίκρυνση δημοσιεύεται με την απόφαση αυτή.


2. Η ισχύς της απόφασης αυτής αρχίζει από τη δημοσίευσή της στην Εφημερίδα της Κυβερνήσεως.

Η απόφαση αυτή να δημοσιευθεί στην Εφημερίδα της Κυβερνήσεως.

Αθήνα, 3 Δεκεμβρίου 2010


Ο ΑΝΑΠΛΗΡΩΤΗΣ ΥΠΟΥΡΓΟΣ

ΝΙΚΟΛΑΟΣ ΣΗΦΟΥΝΑΚΗΣ

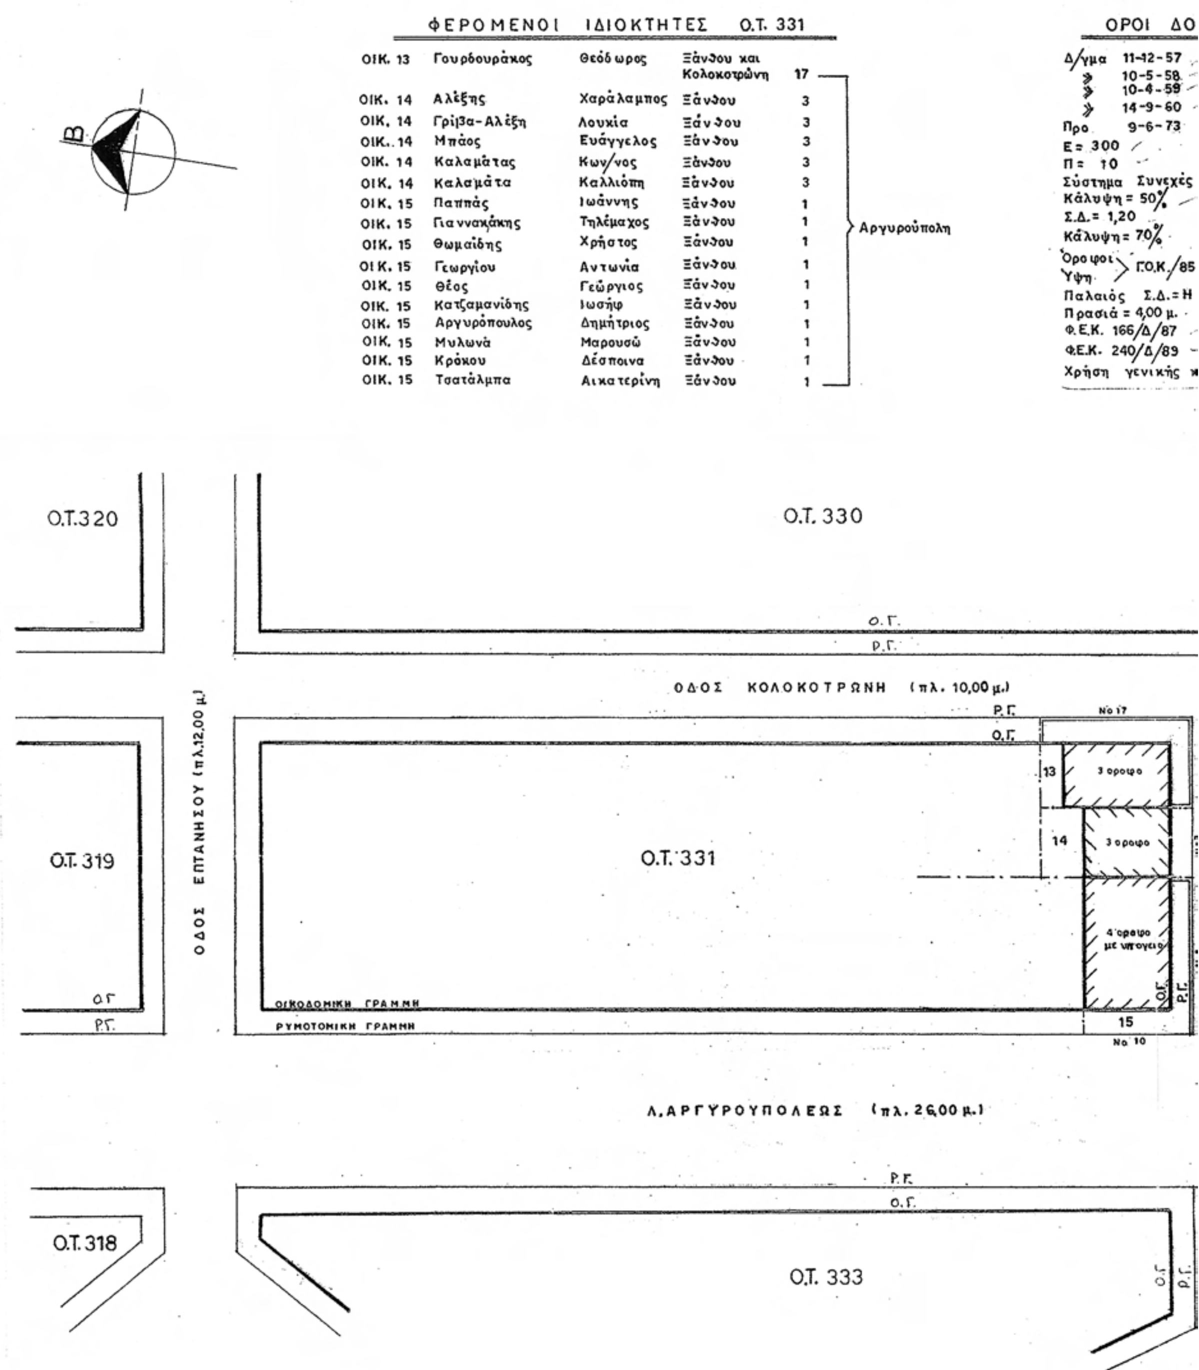

ΕΘΝΙΚΟ ΤΥΠΟΓΡΑΦΕΙΟ

Για τεχνικούς λόγους στο σχεδιάγραμμα, έγινε σμίκρυνση, κατά ποσοστό 40%

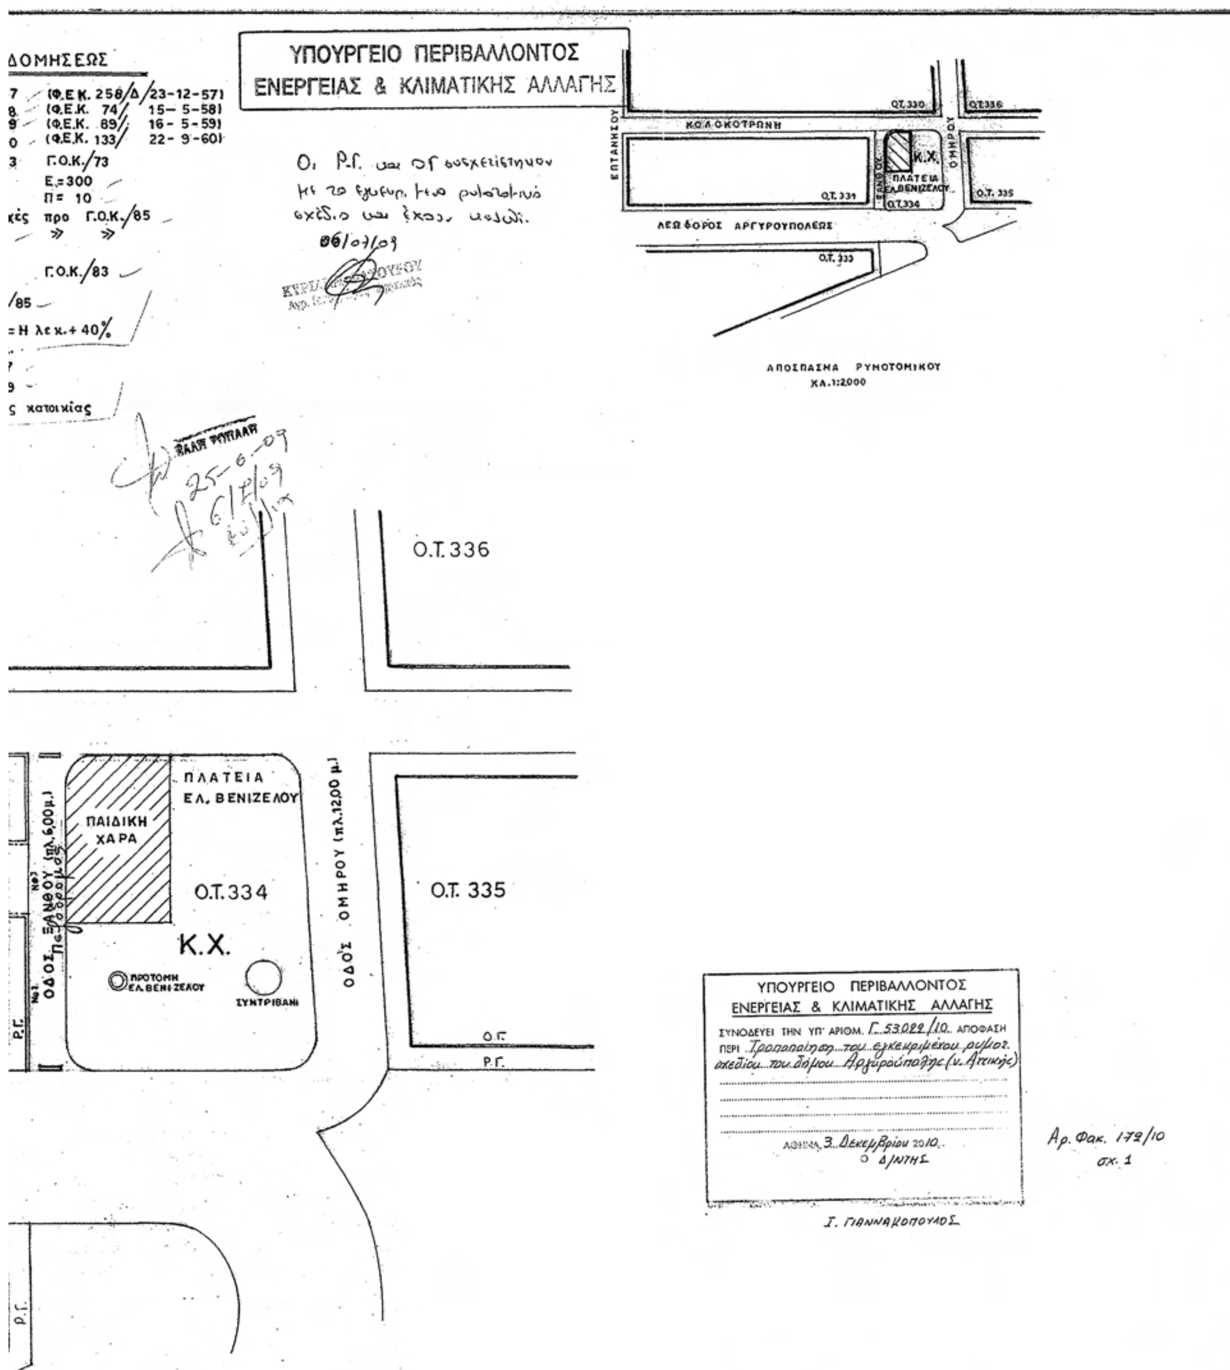

ΔΗΜΟΣ ΑΡΓΥΡΟΥΠΟΛΗΣ
ΤΕΧΝΙΚΗ ΥΠΗΡΕΣΙΑ

ΕΡΓΟ	ΤΡΟΠΟΠΟΙΗΣΗ ΡΥΜΟΤΟΜΙΚΟΥ ΣΧΕΔΙΟΥ ΑΡΓΥΡΟΥΠΟΛΗΣ ΓΙΑ ΤΟΝ ΧΑΡΑΚΤΗΡΙΣ ΠΕΖΟΔΡΟΜΟΥ ΣΤΗΝ ΟΔΟ ΞΑΝΘΟΥ		
ΣΧΕΔΙΟ	ΤΟΠΟΓΡΑΦΙΚΟ ΔΙΑΓΡΑΜΜΑ		
ΗΜΕΡΟΜΗΝΙΑ	ΙΟΥΝΙΟΣ 2009		ΚΛΙΜΑΚΑ 1:500
σχεδιάστηκε	συνταχθηκε	θεωρηθηκε	
ε.-μ. σεισακη	α. λάζαριδου	δ. νασιος	

Αριθμ. 1284 (2)

Χαρακτηρισμός ως διατηρητέων οκτώ (8) κτιρίων του κτιριακού συγκροτήματος του νοσοκομείου «Ανδρέας Συγγρός» που βρίσκεται στο ΟΤ 50/61 του εγκεκριμένου ρυμοτομικού σχεδίου του Δήμου Αθηναίων (Ν. Αττικής).

Ο ΑΝΑΠΛΗΡΩΤΗΣ ΥΠΟΥΡΓΟΣ ΠΕΡΙΒΑΛΛΟΝΤΟΣ, ΕΝΕΡΓΕΙΑΣ ΚΑΙ ΚΛΙΜΑΤΙΚΗΣ ΑΛΛΑΓΗΣ

Έχοντας υπόψη:

1. Τις διατάξεις του άρθρου 4 παρ. 2 του ν. 1577/1985 «Γενικός Οικοδομικός Κανονισμός» (Α΄ 210), όπως αντικαταστάθηκε με την παραγρ. 2 του άρθρου 3 του ν. 2831/2000 «Τροποποίηση των διατάξεων του ν. 1577/1985 Γ.Ο.Κ.» και άλλες πολεοδομικές διατάξεις» (Α΄ 140).

2. Τις διατάξεις του άρθρου 90 του Κώδικα Νομοθεσίας για την Κυβέρνηση και τα κυβερνητικά όργανα που κυρώθηκε με το άρθρο πρώτο του π.δ/τος 63/2005 (Α΄ 98).

3. Την υπ'αρ. 2876/7.10.2009 απόφαση του Πρωθυπουργού «Αλλαγή τίτλου Υπουργείων» (Β΄ 2234).

4. Τις διατάξεις των άρθρων 1 (παρ. 2) και 6 του π.δ/τος 189/2009 «Καθορισμός και ανακατανομή αρμοδιοτήτων των Υπουργείων (Α΄ 221)».

5. Την υπ' αρ. Υ273/30.9.2010 απόφαση Πρωθυπουργού «Καθορισμός αρμοδιοτήτων του Αναπληρωτή Υπουργού Περιβάλλοντος, Ενέργειας και Κλιματικής Αλλαγής Νικολάου Σηφουνάκη» (Β΄ 1595).

6. Την από 20.4.2010 αιτιολογική έκθεση της Διεύθυνσης Πολεοδομικού Σχεδιασμού - Τμήμα Παραδοσιακών Οικισμών.

7. Τις από 19-5-2010 και 18-6-2010 αντιρρήσεις των α)Νοσοκομείο «Ανδρέας Συγγρός» (αρ. πρ. ΥΠΕΚΑ 20831/19-5-2010) και β)Αγωνιστική Αριστερή Οικολογική Συμπαράταξη για την Αθήνα (αρ. πρ. ΥΠΕΚΑ 26480/21-6-2010) και τις από 13-7-2010 (αρ. Υ.Σ. 76) παρατηρήσεις της Διεύθυνσης Πολεοδομικού Σχεδιασμού - Τμήμα Παραδοσιακών Οικισμών επί των ανωτέρω αντιρρήσεων.

8. Το γεγονός ότι από τις κανονιστικές διατάξεις αυτής της απόφασης δεν προκαλείται δαπάνη σε βάρος του κρατικού προϋπολογισμού και του προϋπολογισμού του οικείου Ο.Τ.Α., αποφασίζουμε:

1. Χαρακτηρίζονται ως διατηρητέα οκτώ (8) κτίρια του κτιριακού συγκροτήματος του νοσοκομείου «Ανδρέας Συγγρός» που βρίσκονται στο ΟΤ 50/61 του εγκεκριμένου ρυμοτομικού σχεδίου του Δήμου Αθηναίων (Ν. Αττικής) που περικλείεται από τις οδού Ι. Δραγούμη - Διοχάρους - Ουμπλιανής - Β. Αλεξάνδρου, όπως τα κτίρια αυτά φαίνονται με μαύρη διαγράμμιση και με τους αριθμούς 1, 2, 3, 4α, 4β, 5, 6, 7 στο σχετικό πρωτότυπο διάγραμμα σε κλίμακα 1:1000, που θεωρήθηκε από τον Προϊστάμενο της Δ/νσης Τοπογραφικών Εφαρμογών με την αριθμ. 1284/2011 πράξη του και που αντίτυπό του σε φωτοσμίκρυνση δημοσιεύεται με την απόφαση αυτή.

2. Ως διατηρητέο χαρακτηρίζεται το αρχικό εκάστοτε κτίριο καθώς οι εναρμονιζόμενες με αυτό μεταγενέστερες προσθήκες, όχι όμως και τα πάσης φύσεως καθ' υψος ή κατ' επέκταση υπάρχοντα προσκτίσματα που αλλιώνουν τα αρχικά κτήρια ο καθορισμός των προσκτισμάτων που αλλοιώνουν τα αρχικά κτίρια πραγματοποιείται από την Επιτροπή Πολεοδομικού και Αρχιτεκτονικού Ελέγχου (ΕΠΑΕ).

3. Απαγορεύεται κάθε αφαίρεση, αλλοίωση ή καταστροφή τόσο των επί μέρους αρχιτεκτονικών ή καλλιτεχνικών και διακοσμητικών στοιχείων των χαρακτηριζομένων ως διατηρητέων κτιρίων όσο και των ιδίων των κτιρίων συνολικά, πλην εκείνων των προσκτισμάτων ή των στοιχείων τους, για τα οποία η ΕΠΑΕ έχει γνωμοδοτήσει για την αφαίρεσή τους.

4. Επιτρέπεται η επισκευή, ο εκσυγχρονισμός των εγκαταστάσεων, η ενίσχυση του φέροντα οργανισμού, καθώς και επεμβάσεις για λόγους λειτουργικούς των διατηρητέων κτιρίων του κτιριακού συγκροτήματος, εφόσον δεν αλλοιώνεται ο αρχιτεκτονικός χαρακτήρας του και δεν θίγονται τα διατηρητέα στοιχεία τους.

5. Δεν επιτρέπεται η τοποθέτηση φωτεινών επιγραφών και διαφημίσεων. Επιτρέπεται μόνο η τοποθέτηση επιγραφών μικρών διαστάσεων που πληροφορούν για την χρήση των χώρων του διατηρητέου κτιριακού συγκροτήματος.

6. Αιτήσεις για προσθήκες στο διατηρητέο κτιριακό συγκρότημα ή αντίσταση του φέροντα οργανισμού των κτιρίων του αποστέλλονται από την πολεοδομική υπηρεσίαμ με γνώμη της ΕΠΑΕ στην αρμόδια υπηρεσία του ΥΠΕΚΑ για ειδική ρύθμιση σύμφωνα με τις διατάξεις του άρθρου 4 παρ. 2 του ν. 1577/1985 όπως ισχύει, εφόσον δεν παραβλάπτεται το διατηρητέο κτιριακό συγκρότημα και ο χώρος που τα περιβάλει.

7. Για οποιαδήποτε επέμβαση στο εξωτερικό ή εσωτερικό του διατηρητέου κτιριακού συγκροτήματος καθώς και για την τοποθέτηση επιγραφών απαιτείται έγκριση της Επιτροπής Πολεοδομικού και Αρχιτεκτονικού Ελέγχου (ΕΠΑΕ).

8. Η ισχύς της απόφασης αυτής αρχίζει από τη δημοσίευση της στην Εφημερίδα της Κυβερνήσεως.


Η απόφαση αυτή να δημοσιευθεί στην Εφημερίδα της Κυβερνήσεως.

Αθήνα, 11 Ιανουαρίου 2011

Ο ΑΝΑΠΛΗΡΩΤΗΣ ΥΠΟΥΡΓΟΣ

ΝΙΚΟΛΑΟΣ ΣΗΦΟΥΝΑΚΗΣ


ΛΕΩΦ. ΒΑΣ. ΑΛΕΞΑΝΔΡΟΥ
ΛΕΩΦΟΡΟΣ ΙΛΙΣΣΟΥ
ΘΕΤΙΔΟΣ
ΒΡΑΣΙΔΑ
ΝΗΡΗΙΔΩΝ
ΙΩΑΝ. ΔΡΑΓΟΥΜΗ
ΑΛΚΙΜΑΧΟΥ
ΑΝΤΙΝΟΡΟΣ
ΚΡΙΤΩΝΟΣ
ΕΥΦΡΟΝΙΟΥ
ΒΑΣ. ΓΕΩΡΓΙΟΥ
ΕΡΓΟΤΙΜΟΥ
ΑΘΗΝΟΓΕΝΟΥΣ
ΕΥΡΙΔΙΚΗΣ
ΔΡΑΚΟΝΤΟΣ
ΑΛΚΜΗΝΙΔΩΝ
ΘΕΑΓΕΝΟΥΣ
ΕΘΝΙΚΟ ΤΥΠΟΓΡΑΦΕΙΟ
Για τεχνικούς λόγους στο σχεδιάγραμμα,
έγινε σμίκρυνση, κατά ποσοστό 38%

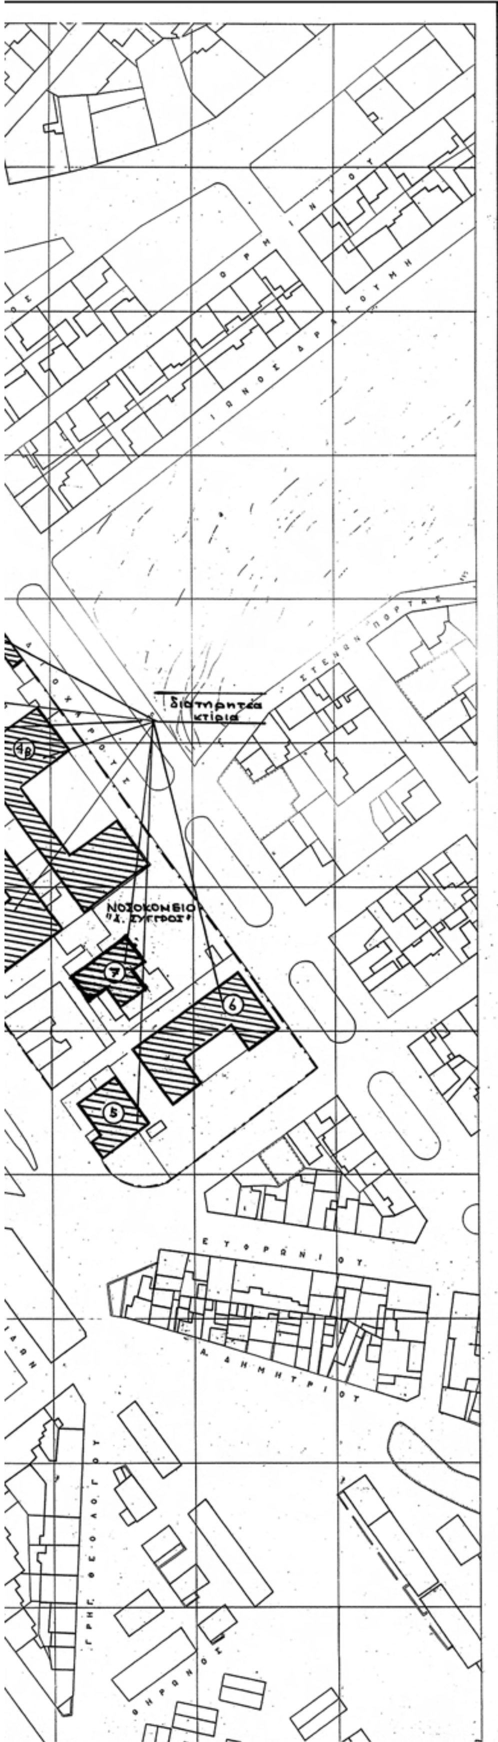

ΥΠΟΥΡΓΕΙΟ
ΕΝΕΡΓΕΙΑ

Γ. 1984/11
Χαρακτηρισμός ως διατηρητέων οκτώ (8) κτιρίων του κτιριακού συγκροτήματος του νοσοκομείου "Ανδρέας Συγγρός" που βρίσκεται στο Ο.Τ. 50/61 του εγκεκριμένου ρυμοτ. σχ. του δήμου Αθηναίων (ν. Αττικής)

11 Ιανουαρίου 2011
Δ/ΝΤΗΣ

Ι. ΓΙΑΝΝΑΚΟΠΟΥΛΟΣ

Αρ. Φακ. 4/11
σχ. 1

ΥΠΟΥΡΓΕΙΟ ΠΕΡΙΒΑΛΛΟΝΤΟΣ ΕΝΕΡΓΕΙΑΣ & ΚΛΙΜΑΤΙΚΗΣ ΑΛΛΑΓΗΣ	
ΔΙΕΥΘΥΝΣΗ ΠΟΛΕΟΔΟΜΙΚΟΥ ΣΧΕΔΙΑΣΜΟΥ ΤΜΗΜΑ ΠΑΡΑΔΟΣΙΑΚΩΝ ΟΙΚΙΣΜΩΝ	
ΧΑΡΑΚΤΗΡΙΣΜΟΣ ΚΤΙΡΙΑΚΟΥ ΣΥΓΚΡΟΤΗΜΑΤΟΣ ΝΟΣΟΚΟΜΕΙΟΥ « Α. ΣΥΓΓΡΟΣ»	
ΘΕΣΗ: Ι. ΔΡΑΓΟΥΜΗ ΑΡ.5 - Ο.Τ.50/61	
ΤΟΠΟΓΡΑΦΙΚΟ ΔΙΑΓΡΑΜΜΑ	ΚΛ. : 1/1000

Αριθμ. ΔΜΕΟ/5327/ε/938 (3)

Αποχαρακτηρισμός παλαιού οδικού τμήματος της υφισταμένης Εθνικής Οδού (2) του Δευτερεύοντος Δικτύου Καβάλας - Ξάνθης εντός των οικισμών Μεγάλου Τυμπάνου και Μικρού Τυμπάνου Νομού Ξάνθης από τη Χ.Θ. 41+400 μέχρι τη Χ.Θ. 45+000 της αυτής Εθνικής Οδού με αφετηρία χιλιομέτρησης την Καβάλα.

**Ο ΥΠΟΥΡΓΟΣ
ΥΠΟΔΟΜΩΝ, ΜΕΤΑΦΟΡΩΝ ΚΑΙ ΔΙΚΤΥΩΝ**

Έχοντας υπόψη:

1. Το Π.Δ. 63/2005 (ΦΕΚ 98 Α΄) «Κωδικοποίηση της Νομοθεσίας για την Κυβέρνηση και τα Κυβερνητικά Όργανα».

2. Το Π.Δ. 69/88 «Περί οργανισμού της Γ.Γ.Δ.Ε. του ΥΠΕΧΩΔΕ» όπως τροποποιήθηκε με το Π.Δ. 340/90 «Περί συστάσεων Γενικών Διευθύνσεων», το Π.Δ. 293/91 «Περί συστάσεως Οργανικής Μονάδας στη Γ.Γ.Δ.Ε.» και το Π.Δ. 167/92 «Περί τροποποίησης του Οργανισμού της Γ.Γ.Δ.Ε.».

3. Το Π.Δ. 71/93 (ΦΕΚ 30 Α΄/11-3-93) «Καθορισμός αρμοδιοτήτων που διατηρούνται από τον Υπουργό και τις Περιφερειακές Υπηρεσίες της Γ.Γ.Δ.Ε./ΥΠΕΧΩΔΕ».

4. Το Ν. 2503/97 (ΦΕΚ 107 Α΄/30-5-97) «Διοίκηση, οργάνωση, στελέχωση της Περιφέρειας, ρύθμιση θεμάτων για την Τοπική Αυτοδιοίκηση και άλλες διατάξεις».

5. Την κοινή Υπουργική Απόφαση Δ16α/04/773/29-11-90 «Περί εξαίρεσης διοικητικών πράξεων ή εγγράφων από τον κανόνα των τριών υπογραφών».

6. Την Απόφαση του Πρωθυπουργού 2876/07-10-2009 «Αλλαγή τίτλου υπουργείων» και το Π.Δ. 189/2009 «περί καθορισμού και ανακατανομής δραστηριοτήτων των Υπουργείων».

7. Την Απόφαση του Πρωθυπουργού και του Υπουργού Υποδομών, Μεταφορών και Δικτύων με αριθμό πρωτ. οικ,/69139/7766/21-12-09 (ΦΕΚ 2514Β΄/22-12-09) «Ανάθεση αρμοδιοτήτων του Υπουργού Υποδομών, Μεταφορών και Δικτύων, στους Υφυπουργούς Υποδομών, Μεταφορών και Δικτύων».

8. Το Ν. 3155/55 «Περί κατασκευής και συντηρήσεως Οδών» και τα εκτελεστικά του Διατάγματα.

9. Το Β.Δ. της 9-8-55 «Περί Καθορισμού των Εθνικών Οδών κατά τις διατάξεις του Ν. 3155/55» και την Γ 25871/9-7-63 Απόφαση του Υπουργού τότε Δημοσίων Έργων «Περί αριθμήσεως των Εθνικών Οδών».

10. Το Β.Δ. της 6-2-56 (ΦΕΚ 47 Α΄/8-2-56) «Περί Καθορισμού των Επαρχιακών Οδών των Νομών του Κράτους κατά τις διατάξεις του Νόμου 3155/55».

11. Το άρθρο 23 (παράγραφοι 9-13) του ΠΔ της 25/28 Νοεμβρίου 1929 «Περί των αχρηστευομένων τμημάτων εθνικών ή επαρχιακών οδών ένεκα τροποποιήσεως της παλαιάς χάραξης».

12. Το Β.Δ. 465/70 «Περί όρων και προϋποθέσεων εγκαταστάσεως και λειτουργίας αντλιών καυσίμων προ πρατηρίων κειμένων εκτός εγκεκριμένων σχεδίων πόλεων και κωμών ή εκτός κατοικημένων εν γένει περιοχών και περί κυκλοφοριακής συνδέσεως εγκαταστάσεων μετά των οδών», όπως τροποποιήθηκε και ισχύει σήμερα με το Π.Δ. 118/06.

13. Το Ν. 653/77 «Περί υποχρεώσεως των παρόδιων ιδιοκτητών για την διάνοιξη Εθνικών Οδών κ.λπ.» όπως τροποποιήθηκε και συμπληρώθηκε μέχρι σήμερα και το Ν.Δ. 929/79 «Περί εκτελέσεως του άρθρου 1 του Ν. 653/77».

14. Το Π.Δ. 209/98 «Λήψη μέτρων για την ασφάλεια της υπεραστικής συγκοινωνίας».

15. Την Υπουργική Απόφαση ΔΜΕΟ/ε/ο/1308/15-12-95 (ΦΕΚ 30Β΄/19-1-96) «Κατάταξη Εθνικών Οδών Περιφερειών Αττικής, Στερεάς Ελλάδας, Θεσσαλίας, Ηπείρου, Μακεδονίας και Θράκης σε Βασικό (Πρωτεύον), Δευτερεύον και Τριτεύον Εθνικό Οδικό Δίκτυο.

Αφού είδαμε ότι:

1. Η Περιφέρεια Ανατολικής Μακεδονίας - Θράκης / Νομαρχιακή Αυτοδιοίκηση Δράμας -Καβάλας - Ξάνθης / Νομαρχιακό Διαμέρισμα Ξάνθης / Διεύθυνση Τεχνικών Υπηρεσιών με το 6559/17-10-02 έγγραφο της συμφωνεί με το ζητούμενο αποχαρακτηρισμό.

2. Η Διεύθυνση Τοπικής Αυτοδιοίκησης και Διοίκησης Νομού Ξάνθης / Τμήμα Τ.Υ.Δ.Κ., με το 8233/02/4-11-02 έγγραφό της συγκατατίθεται στον εν θέματι αποχαρακτηρισμό.

3. Η Διεύθυνση Ελέγχου Συντήρησης Έργων Περιφέρειας Ανατολικής Μακεδονίας - Θράκης, με το 2418/29-7-03 έγγραφό της προτείνει τον αποχαρακτηρισμό του θέματος, διαβιβάζοντας συναφή στοιχεία, προς την αρμόδια Υπηρεσία του (πρώην) Υπουργείου ΠΕ.ΧΩ.ΔΕ.

4. Η Διεύθυνση Τοπογραφικής Υπηρεσίας της Νομαρχίας Ξάνθης, με το 2446/13-8-03 έγγραφό της γνωμοδοτεί θετικά στον επικείμενο αποχαρακτηρισμό.

5. Η Διεύθυνση Δημοσίων Έργων Περιφέρειας Ανατολικής Μακεδονίας - Θράκης, με το 2964/6-11-03 έγγραφό της διαβιβάζει τη σχετική αλληλογραφία προς το (πρώην) Υ.ΠΕ.ΧΩ.ΔΕ. / ΓΓΔΕ /ΔΜΕΟ (ε) εισηγούμενη τον ως άνω αποχαρακτηρισμό.

6. Το (πρώην) Υ.ΠΕ.ΧΩ.ΔΕ./ΓΓΔΕ/ΔΜΕΟ (ε) με το ΔΜΕΟ/ε/ο/1422/29-12-04 έγγραφό του παρέχει διευκρινίσεις ως προς την τηρούμενη διαδικασία αποχαρακτηρισμού παλαιών οδικών τμημάτων και ζητεί συμπληρωματικά στοιχεία για την προώθησή της.

7. Το Δημοτικό Συμβούλιο του Δήμου Τοπείρου με την 33/2005/30-3-05 Απόφασή του ομόφωνα αποδέχεται τον εν λόγω αποχαρακτηρισμό και την συνεπακόλουθη ένταξη στο Δημοτικό Οδικό Δίκτυο αναλαμβάνοντας την ευθύνη συντήρησης του τμήματος αυτού.

8. Η Διεύθυνση Πολεοδομίας Ξάνθης / Τμήμα Πολεοδομικών Σχεδίων και Κανόνων, με το 10301/794/05/13-12-05 έγγραφό της πληροφορεί για το πολεοδομικό καθεστώς των οικισμών «Μεγάλο Τύμπανο» και «Μικρό Τύμπανο».

9. Το Υπουργείο ΥΠΟ.ΜΕ.ΔΙ. με την ΔΜΕΟ/1795/ε/231/31-12-09 Υπουργική Απόφαση ανακατατάσσει το οδικό τμήμα της υφισταμένης Εθνικής Οδού (2) Καβάλας - Ξάνθης από τη διασταύρωση του οικισμού Παραδείσου Καβάλας στη Χ.Θ. 38+160 μέχρι τον Ισόπεδο Κόμβο Πετροχωρίου Ξάνθης στη Χ.Θ. 46+980 του οδικού άξονα Καβάλας - Ξάνθης και εντάσσει τούτο στο Δευτερεύον Εθνικό Οδικό Δίκτυο.

10. Η Διεύθυνση Ελέγχου Συντήρησης Έργων Περιφέρειας Ανατολικής Μακεδονίας - Θράκης, με το 1253/π.ε./21-9-10 έγγραφό της επανέρχεται στον υπόψη αποχαρακτηρισμό και αποστέλλει επιπρόσθετα δικαιολογητικά για την ολοκλήρωση της διαδικασίας.

11. Η Διεύθυνση Δημοσίων Έργων Περιφέρειας Ανατολικής Μακεδονίας - Θράκης, με το Κ-2556/6-10-10 έγγραφό της διαβιβάζει προς το Υπουργείο ΥΠΟ.ΜΕ.ΔΙ. τα απαιτούμενα συμπληρωματικά στοιχεία προκειμένου

να δρομολογηθεί η προβλεπόμενη διαδικασία αποχαρακτηρισμού.

12. Η Διεύθυνση Μελετών Έργων Οδοποιίας, με την από 17-11-10 Εισήγησή της προς το αρμόδιο Συμβούλιο Δημοσίων Έργων (Τμήμα Κατασκευών), προτείνει τον αποχαρακτηρισμό του οδικού τμήματος του θέματος.

13. Το Συμβούλιο Δημοσίων Έργων (Τμήμα Κατασκευών) με την Πράξη 3 Συνεδρία 39 από 30-11-2010 γνωμοδοτεί ομόφωνα για τον αποχαρακτηρισμό σύμφωνα με την Εισήγηση.

Και επειδή:

1. Το παλαιό οδικό τμήμα της υφισταμένης Εθνικής Οδού (2) του Δευτερεύοντος Δικτύου Καβάλας - Ξάνθης, εντός των οικισμών Μεγάλου Τυμπάνου και Μικρού Τυμπάνου Νομού Ξάνθης, από τη Χ.Θ. 41+400 μέχρι τη Χ.Θ. 45+000 της αυτής Εθνικής Οδού με αφετηρία χιλιομέτρησης την Καβάλα, έχει αντικατασταθεί με νέα χάραξη της Εθνικής Οδού.

2. Οι αρμόδιες Υπηρεσίες:

- Διεύθυνση Δημοσίων Έργων Περιφέρειας Ανατολικής Μακεδονίας - Θράκης,
- Διεύθυνση Ελέγχου Συντήρησης Έργων Περιφέρειας Ανατολικής Μακεδονίας - Θράκης ,
- Διεύθυνση Τεχνικών Υπηρεσιών Νομαρχίας Ξάνθης,
- Διεύθυνση Τοπικής Αυτοδιοίκησης και Διοίκησης Νομού Ξάνθης / Τμήμα Τ.Υ.Δ.Κ.,
- Διεύθυνση Τοπογραφικής Υπηρεσίας Νομαρχίας Ξάνθης,
- Δημοτικό Συμβούλιο του Δήμου Τοπείρου,
- Διεύθυνση Πολεοδομίας Ξάνθης / Τμήμα Πολεοδομικών Σχεδίων και Κανόνων, συνηγορούν στον αποχαρακτηρισμό του ως άνω αναφερόμενου οδικού τμήματος.

3. Ο αποχαρακτηρισμός αυτός προβλέπεται από τις διατάξεις του Π.Δ. 25/28-11-1929 (άρθρο 23, παράγραφοι 9-13), αποφασίζουμε:

Αποχαρακτηρίζουμε το παλαιό οδικό τμήμα της υφισταμένης Εθνικής Οδού (2) του Δευτερεύοντος Δικτύου Καβάλας - Ξάνθης εντός των οικισμών Μεγάλου Τυμπάνου και Μικρού Τυμπάνου Νομού Ξάνθης, από τη Χ.Θ. 41+400 μέχρι τη Χ.Θ. 45+000 της αυτής Εθνικής Οδού με αφετηρία χιλιομέτρησης την Καβάλα, που έχει αντικατασταθεί με νέα χάραξη της Εθνικής Οδού και εντάσσουμε τούτο στο Δημοτικό Οδικό Δίκτυο του Δήμου Τοπείρου.

Από τις διατάξεις της απόφασης αυτής δεν προκύπτει δαπάνη σε βάρος του Κρατικού Προϋπολογισμού.

Η απόφαση αυτή να δημοσιευθεί στην Εφημερίδα της Κυβερνήσεως.

Αθήνα, 29 Δεκεμβρίου 2010

Ο ΥΠΟΥΡΓΟΣ

ΔΗΜΗΤΡΙΟΣ ΡΕΠΠΑΣ



ΑΠΟ ΤΟ ΕΘΝΙΚΟ ΤΥΠΟΓΡΑΦΕΙΟ
ΚΑΠΟΔΙΣΤΡΙΟΥ 34 * ΑΘΗΝΑ 104 32 * ΤΗΛ. 210 52 79 000 * FAX 210 52 21 004
ΗΛΕΚΤΡΟΝΙΚΗ ΔΙΕΥΘΥΝΣΗ: http://www.et.gr – e-mail: webmaster.et@et.gr